


P.U.D.

Elaborare PUD, Construire Casă Parter,
(a doua casă pe parcelă)

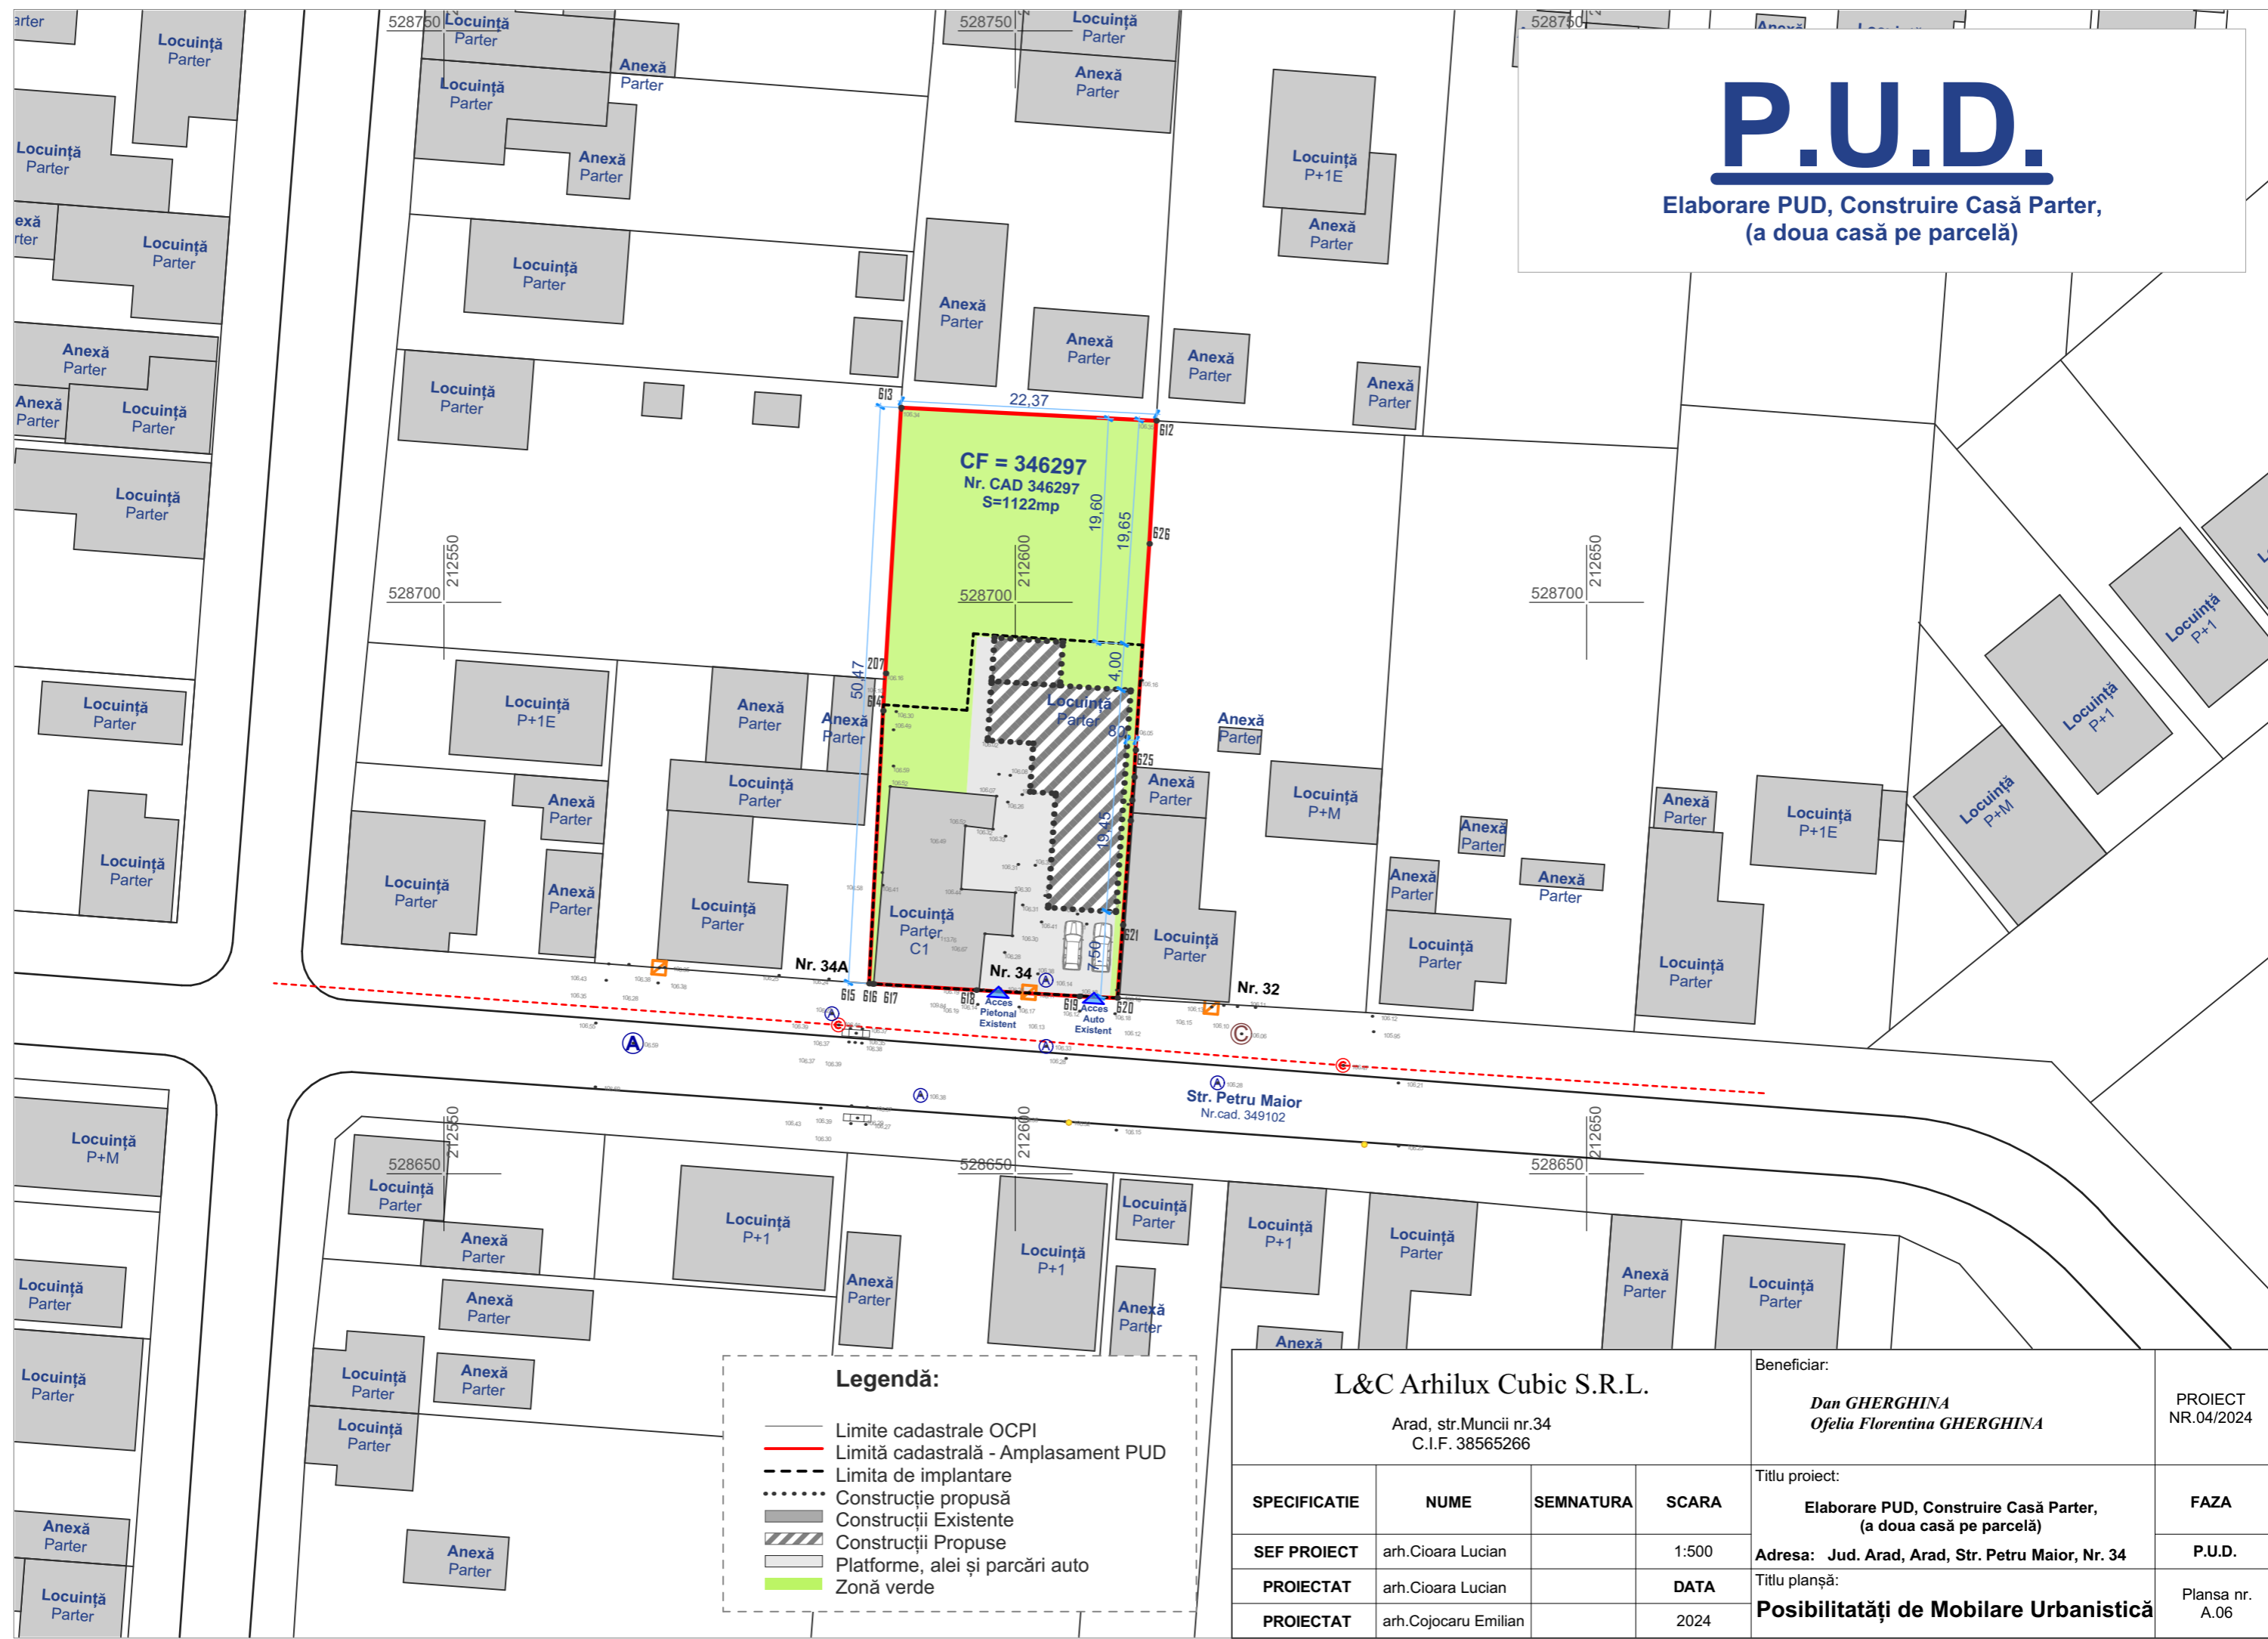

Legendă:

- Limite cadastrale OCPI
- Limită cadastrală - Amplasament PUD
- - - Limita de implantare
- Construcție propusă
- ▨ Construcții Existente
- ▨ Construcții Propuse
- ▨ Platforme, alei și parcări auto
- Zonă verde

L&C Arhilux Cubic S.R.L.

Arad, str.Muncii nr.34
C.I.F. 38565266

Beneficiar:
Dan GHERGHINA
Ofelia Florentina GHERGHINA

PROIECT NR.04/2024

SPECIFICATIE	NUME	SEMNATURA	SCARA
SEF PROIECT	arh.Cioara Lucian		1:500
PROIECTAT	arh.Cioara Lucian		DATA
PROIECTAT	arh.Cojocaru Emilian		2024

Titlu proiect:
**Elaborare PUD, Construire Casă Parter,
(a doua casă pe parcelă)**

Adresa: **Jud. Arad, Arad, Str. Petru Maior, Nr. 34**

Titlu planșă:
Posibilitații de Mobilare Urbanistică

FAZA
P.U.D.

Planșa nr.
A.06