



# PLAN MOBILARE

PUZ Construire locuinte individuale: izolate, cuplate si insiruite, cu functiuni complementare (zona servicii/dotari/comert) impreuna cu schimbare de destinatie din curti-constructii in acces pentru imobilul din Arad, Strada Pastorului, Nr.10

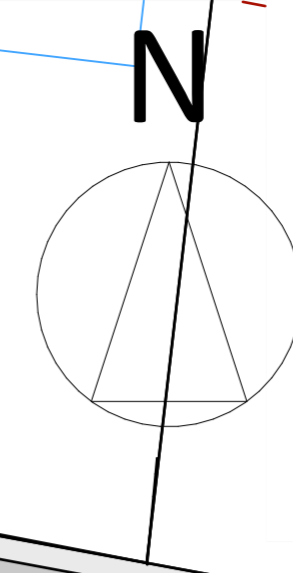

S<sub>teren</sub> = 1 454 mp  
Mun. Arad, jud. Arad, Str. Pastorului  
NEAGU IOAN-LUCIAN : CF 318024 (Top 2656/662.a/b/5 - Micalaca)

S<sub>teren</sub> = 58 613 mp  
Mun. Arad, jud. Arad, str. Podgoriei:  
- SC ECOSYSTEME SRL : CF317853,CF307518 Arad  
- PAROHIA ORTODOXA MICALACA VECHIE : CF 311087 (Top: 1.30./1/1/1), CF 323240 (Top: 1.30./1/1/2),Arad

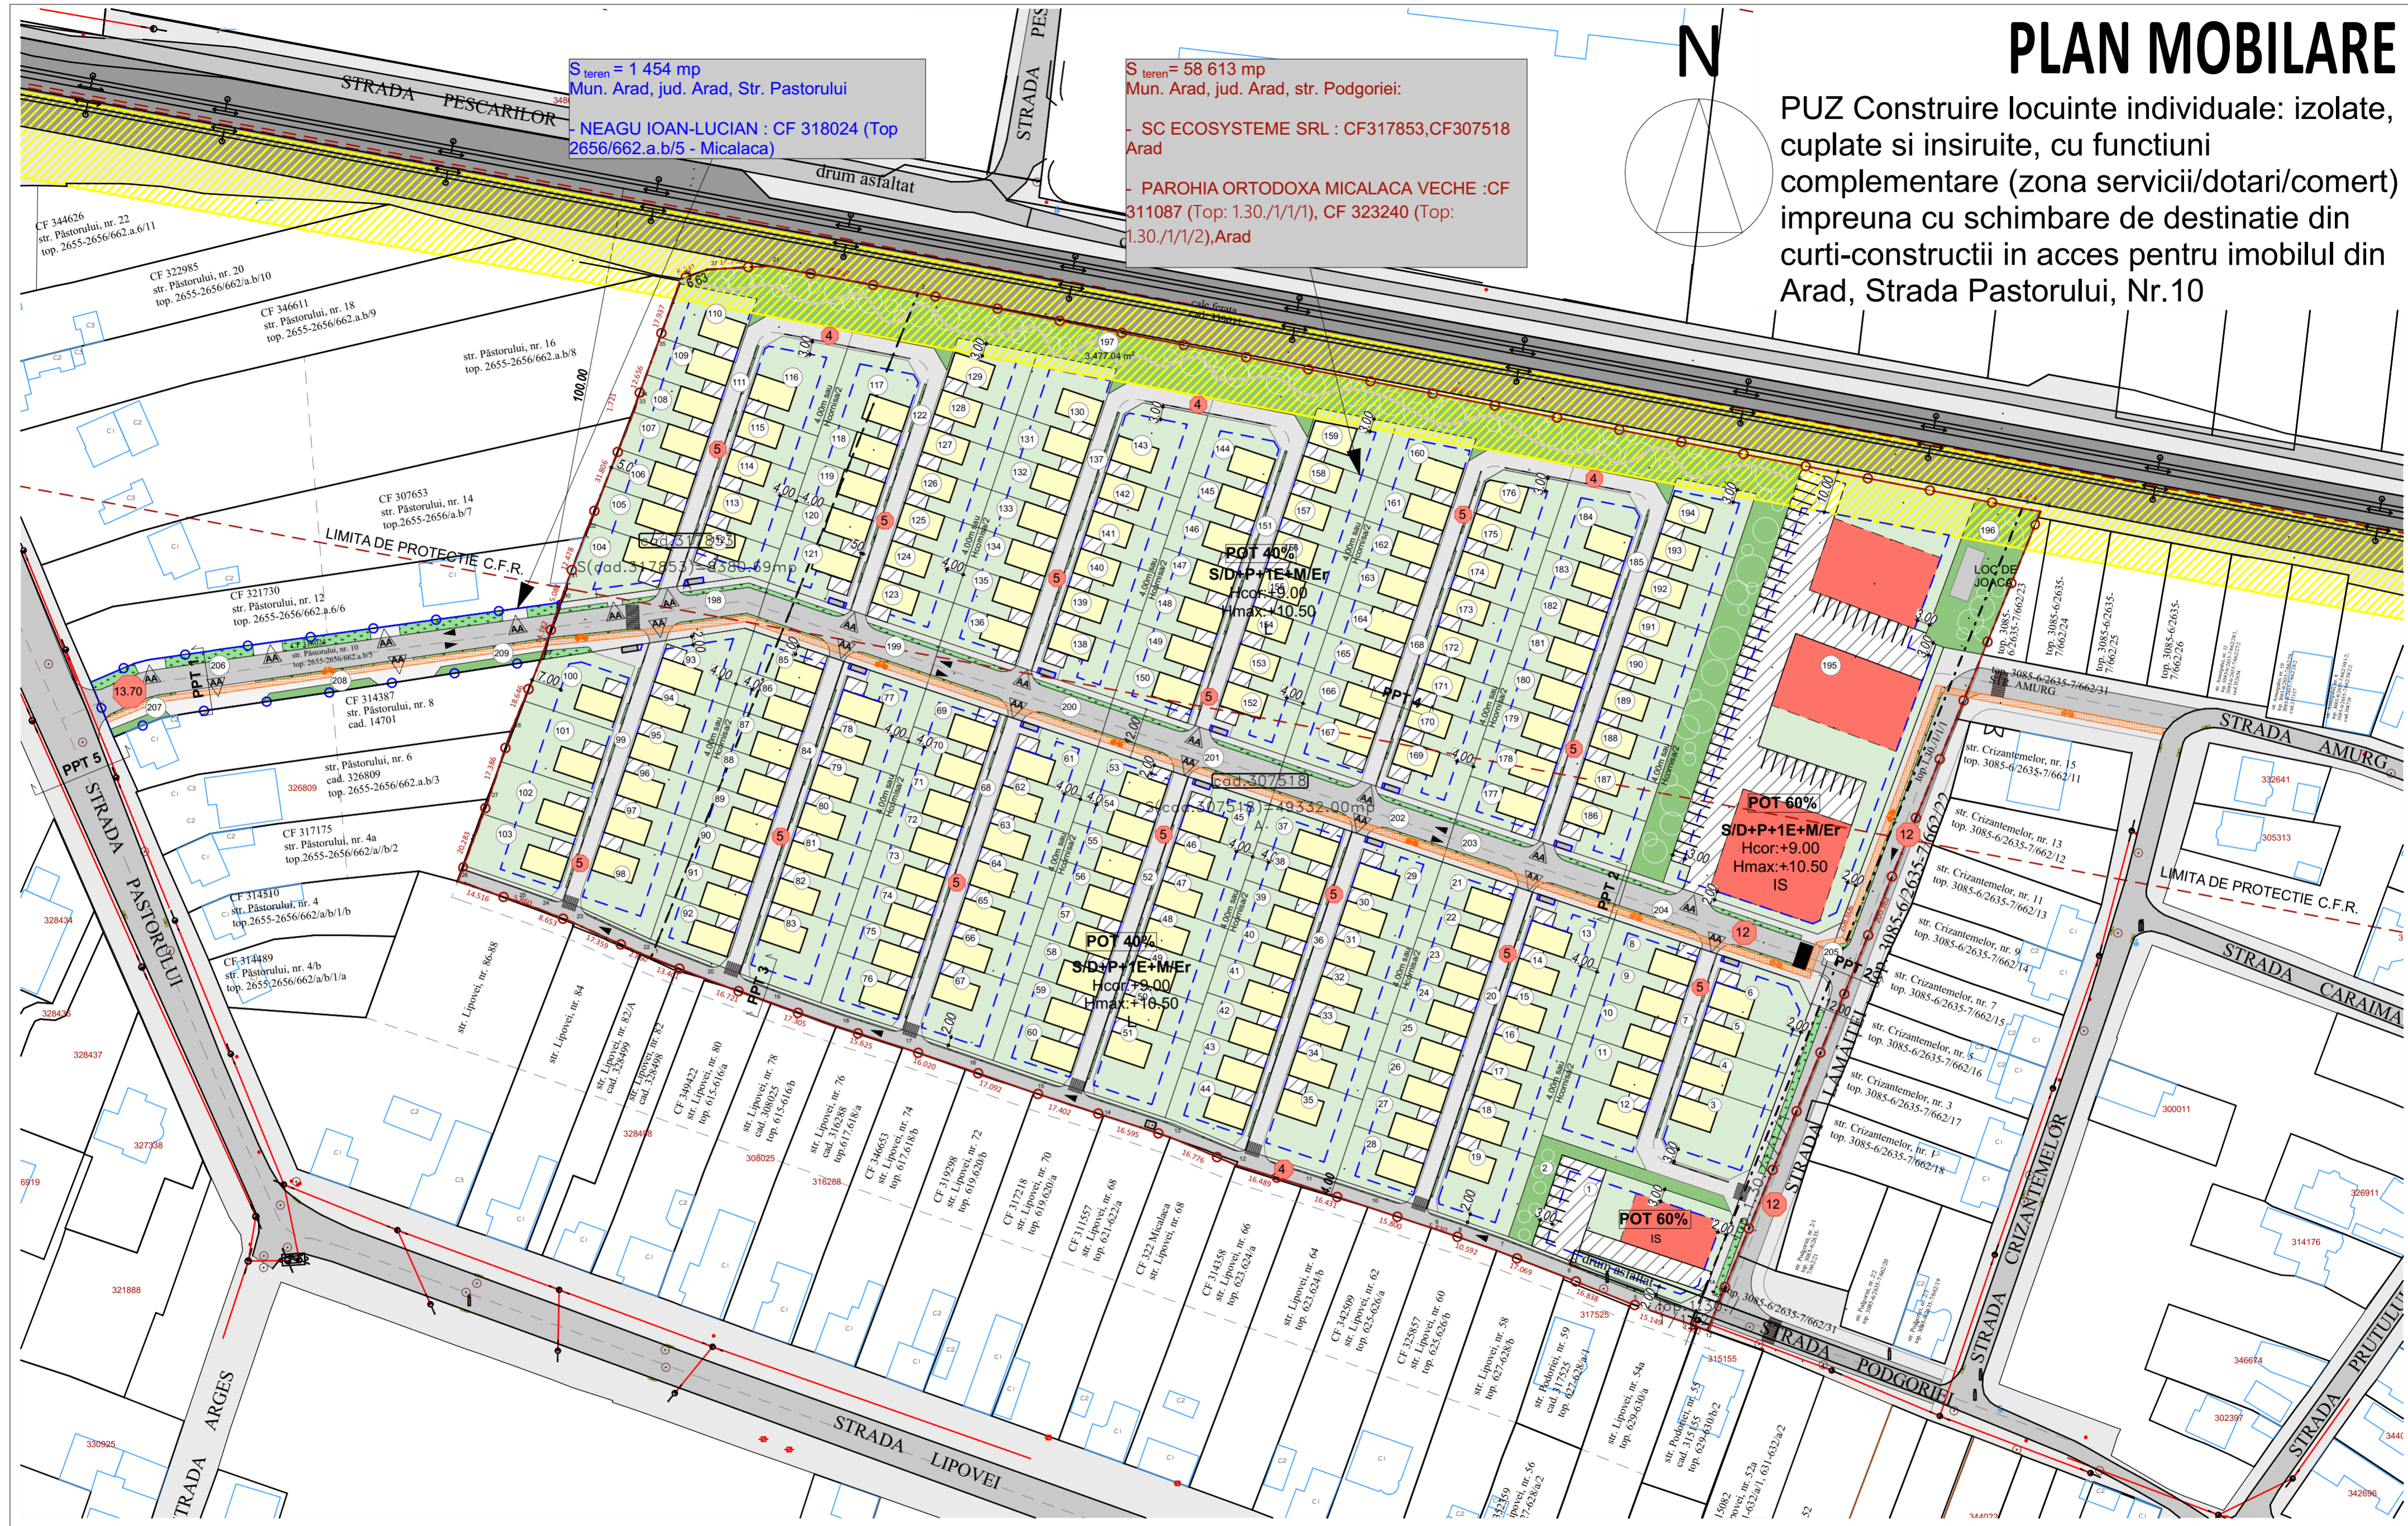

## LEGENDA

- Cladiri propuse
- Zona verde cedata
- Zona CFR
- Pista bicicleta
- Limite cadastrale propuse
- Limite cadastrale existente
- Acces auto
- Pavaje, alei
- Zona verde de alinament
- Zona protectie CFR 100 m
- Limita parcela studiata PUZ
- Limita parcela studiata PUZ ACCES
- Carosabil/Trotuare
- Zona verde pe parcele
- Interdictie de construire zona siguranta cale ferata (20m)
- Locuri de parcare
- Profil stradal
- Stalp de curent
- Capac canal

Specialist RUR arh JIVAN Marius <b>S.C. POWER ON SOLUTIONS S.R.L.</b> Str. G. Musicescu, Nr.26, Timisoara, Timis e-mail: office@power-on.ro Tel: 0773 806 704		Denumire proiect: PUZ Construire locuinte individuale: izolate, cuplate si insiruite, cu functiuni complementare (zona servicii/dotari/comert) impreuna cu schimbare de destinatie din curti-constructii in acces pentru imobilul din Arad, Strada Pastorului, Nr.10 Pr. Nr.: 07/2021 20a/2021	
Nume arh. JIVAN Marius	Semnatura	Scara 1:1000	Initiator: PAROHIA ORTODOXA MICALACA VECHIE SC ECOSYSTEME SRL NEAGU IOAN-LUCIAN Mun. Arad, jud. Arad, str. Podgoriei, CF 317853, CF 307518, CF 311087, CF 323240, CF 318024, Arad Faza: P.U.Z.
Proiectat arh. STANCU ISPAS Ioana	Desenat arh. STANCU ISPAS Ioana	Data IANUARIU 2023	Denumire plansa: <b>PLAN MOBILARE</b> Nr. plansa: U2.1