


SITUATIE EXISTENTA SC. 1:1000

PLAN URBANISTIC ZONAL

" ZONA SERVICII , COMERT SI ZONA REZIDENTIALA "

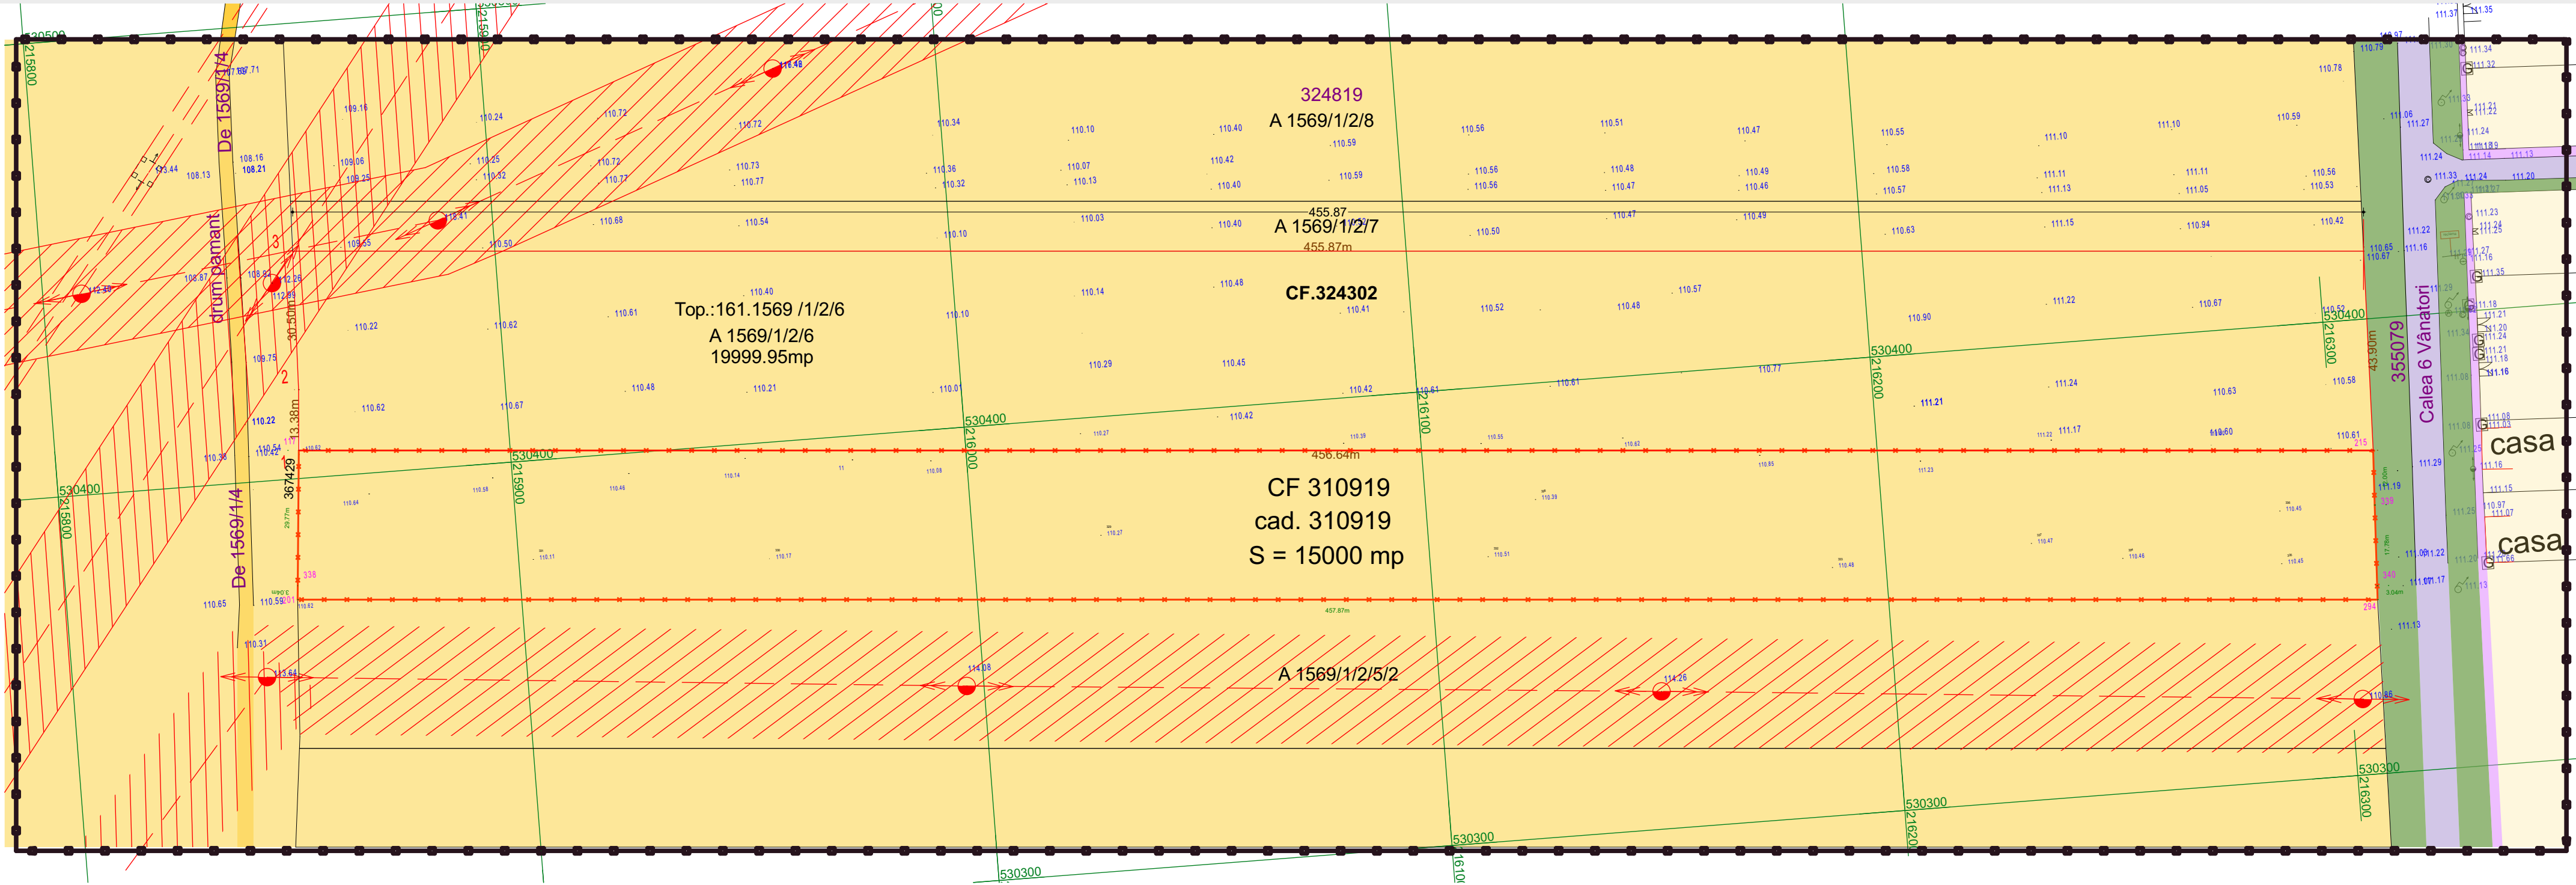

- LEGENDA:**
- DELIMITARE**
- LIMITA ZONA STUDIATA IN CADRUL PUZ 101 600 mp
 - LIMITA DE PROPRIETATE INCINTA STUDIATA 15 000 mp (1.5ha)
 - ZONA DE PROTECTIE LEA
- ZONIFICARE**
- TEREN ARABIL - INTRAVILAN
 - ZONA REZIDENTIALA
 - ZONA VERDE
 - CAI DE COMUNICATIE RUTIERA
 - TROTUARE

- LEGENDA:**
- linie electrica aeriana
 - stalp de inalta tensiune
 - stalp de joasa tensiune
 - stalp de inalta tensiune
 - lampadar
 - hidrant
 - reclama
 - gura vizitare canalizare
 - punct statie
 - apometru
 - aerisor gaz
 - aerisor gaz
 - contor gaz
 - numar cadastral
 - cota

Parcela (310919)

Nr. Pct.	Coordonate pct.de contur		Lungimi laturi D(i,i+1)
	X [m]	Y [m]	
201	530373.468	215850.806	3.037
338	530376.494	215851.063	29.770
117	530406.157	215853.586	456.638
215	530371.026	216308.871	12.005
339	530359.036	216308.278	17.778
340	530341.277	216307.460	3.037
294	530338.243	216307.320	457.871

S(310919)=15000.09mp P=980.136m

STACONS
proiectare & consultanta
Intervenții Dezastrelor nr. 4 Anul CP 31033
tel: +40 731 836 101
stacons_srl@stacons.ro
www.stacons.ro

ISO 9001 : 2015

Beneficiar: SEBASTIAN LIVIU DAN SI RADU ANGELA-EVRICA

Nr. proiect: 44/2025

Titlu proiect:
Elaborare PUZ si RLU in vederea realizarii de:
" ZONA SERVICII, COMERT SI ZONA REZIDENTIALA "
Jud.Arad, Loc.Arad,INTRAVILAN, CF.nr.310919 Arad

Faza:
P.U.Z.

Titlu plansa:
SITUATIE EXISTENTA

Plansa nr.: 02 URB

Scara: 1:1000
Format: A3/ L=100

Data: OCT. 2025