


- PUZ - ZONA REZIDENTIALA

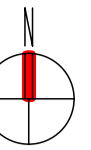


LEGENDA:

- Loturi pt locuinte studiate in cadrul PUZ
- Limita loturi studiate
- Limita loturi existente
- Limita zonei studiate in cadrul PUZ
- Loturi pt locuinte aflate in zona studiate
- Circulatii rutiere exisT. in zona (drum pamant)
- Zone verzi neamenajate exis. in zona studiate
- Constructii existente in zona studiate

CF nr.358610 S=511mp, CF nr.355513 S=510mp, Initiator PUZ - GROSAN VIOARA-MARIA GROSAN MIRCEA-MAXIN Suprafata totala teren = 1.021mp Suprafata zona studiate= 5.110mp	POT _{existent} = 0,00% CUT _{existent} = 0,00
--	---

In zona studiate nu exista disfunctionalitati.

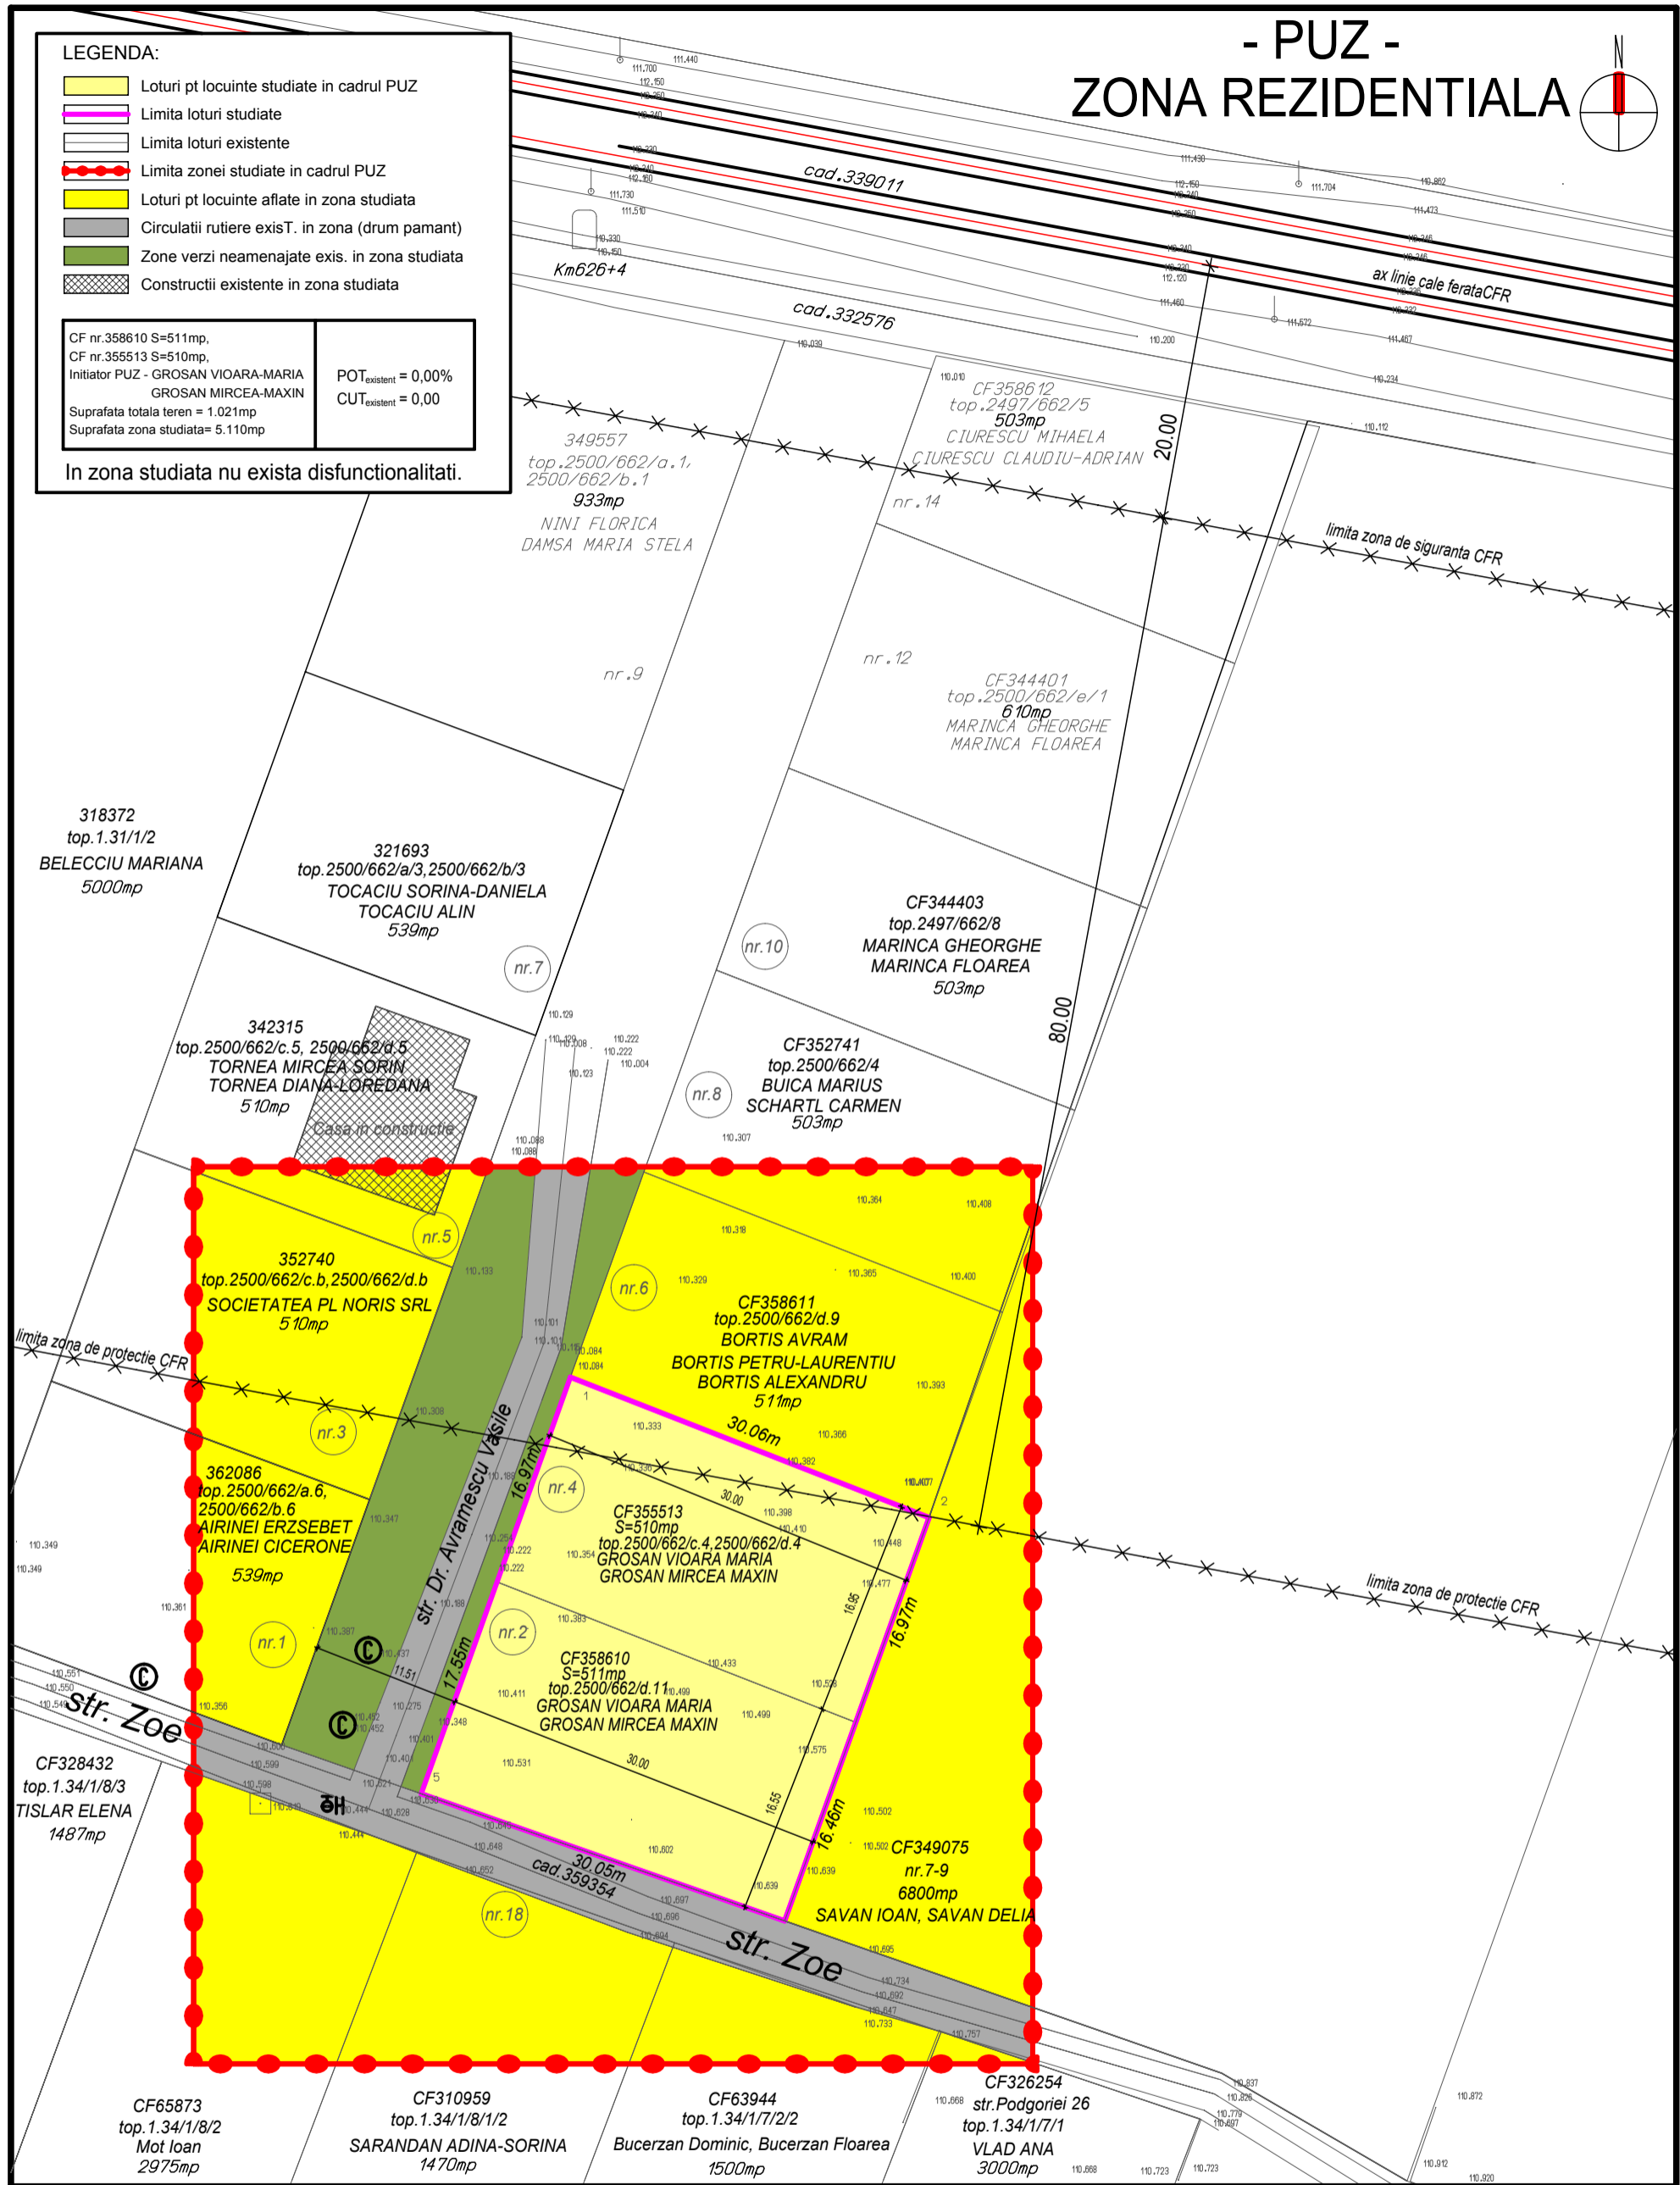

EXPERT					
VERIFICATOR					
SPECIFICATIE	NUME / PRENUME	SEMNATURA	CERINTA	REFERAT / EXPERTIZA nr. / data	
	S.C. GEOMETRICA S.R.L. Str. Gh. Sincai, nr. 2-6, ap. 5, ARAD 310084 RO tel./fax: 0257 / 211400; 0722 / 970792; 0722 / 247559 www.geometrica.ro; office@geometrica.ro			Proiect: PUZ - ZONA REZIDENTIALA Adresa constr.: str. Dr. Avramescu Vasile nr. 2 si 4, Arad, jud. Arad	NR. PROIECT 69/2023 FAZA: PUZ
	creat cu o versiune Allplan 2009 a Nemetschek A.G. proiectant de specialitate: S.C. GEOMETRICA S.R.L.	Beneficiar: GROSAN VIOARA-MARIA GROSAN MIRCEA-MAXIN	ETAPA II		
SEF PROIECT	Arh. DINULESCU N.L.		SCARA: 1:500	Planşa: SITUATIA EXISTENTA	
PROIECTAT	Arh. DINULESCU N.L. Arh. DINULESCU-I. S.		DATA: februarie 2025		
INTOCMIT	Arh. DINULESCU-I. S.			NR. PLANSA 02A	