


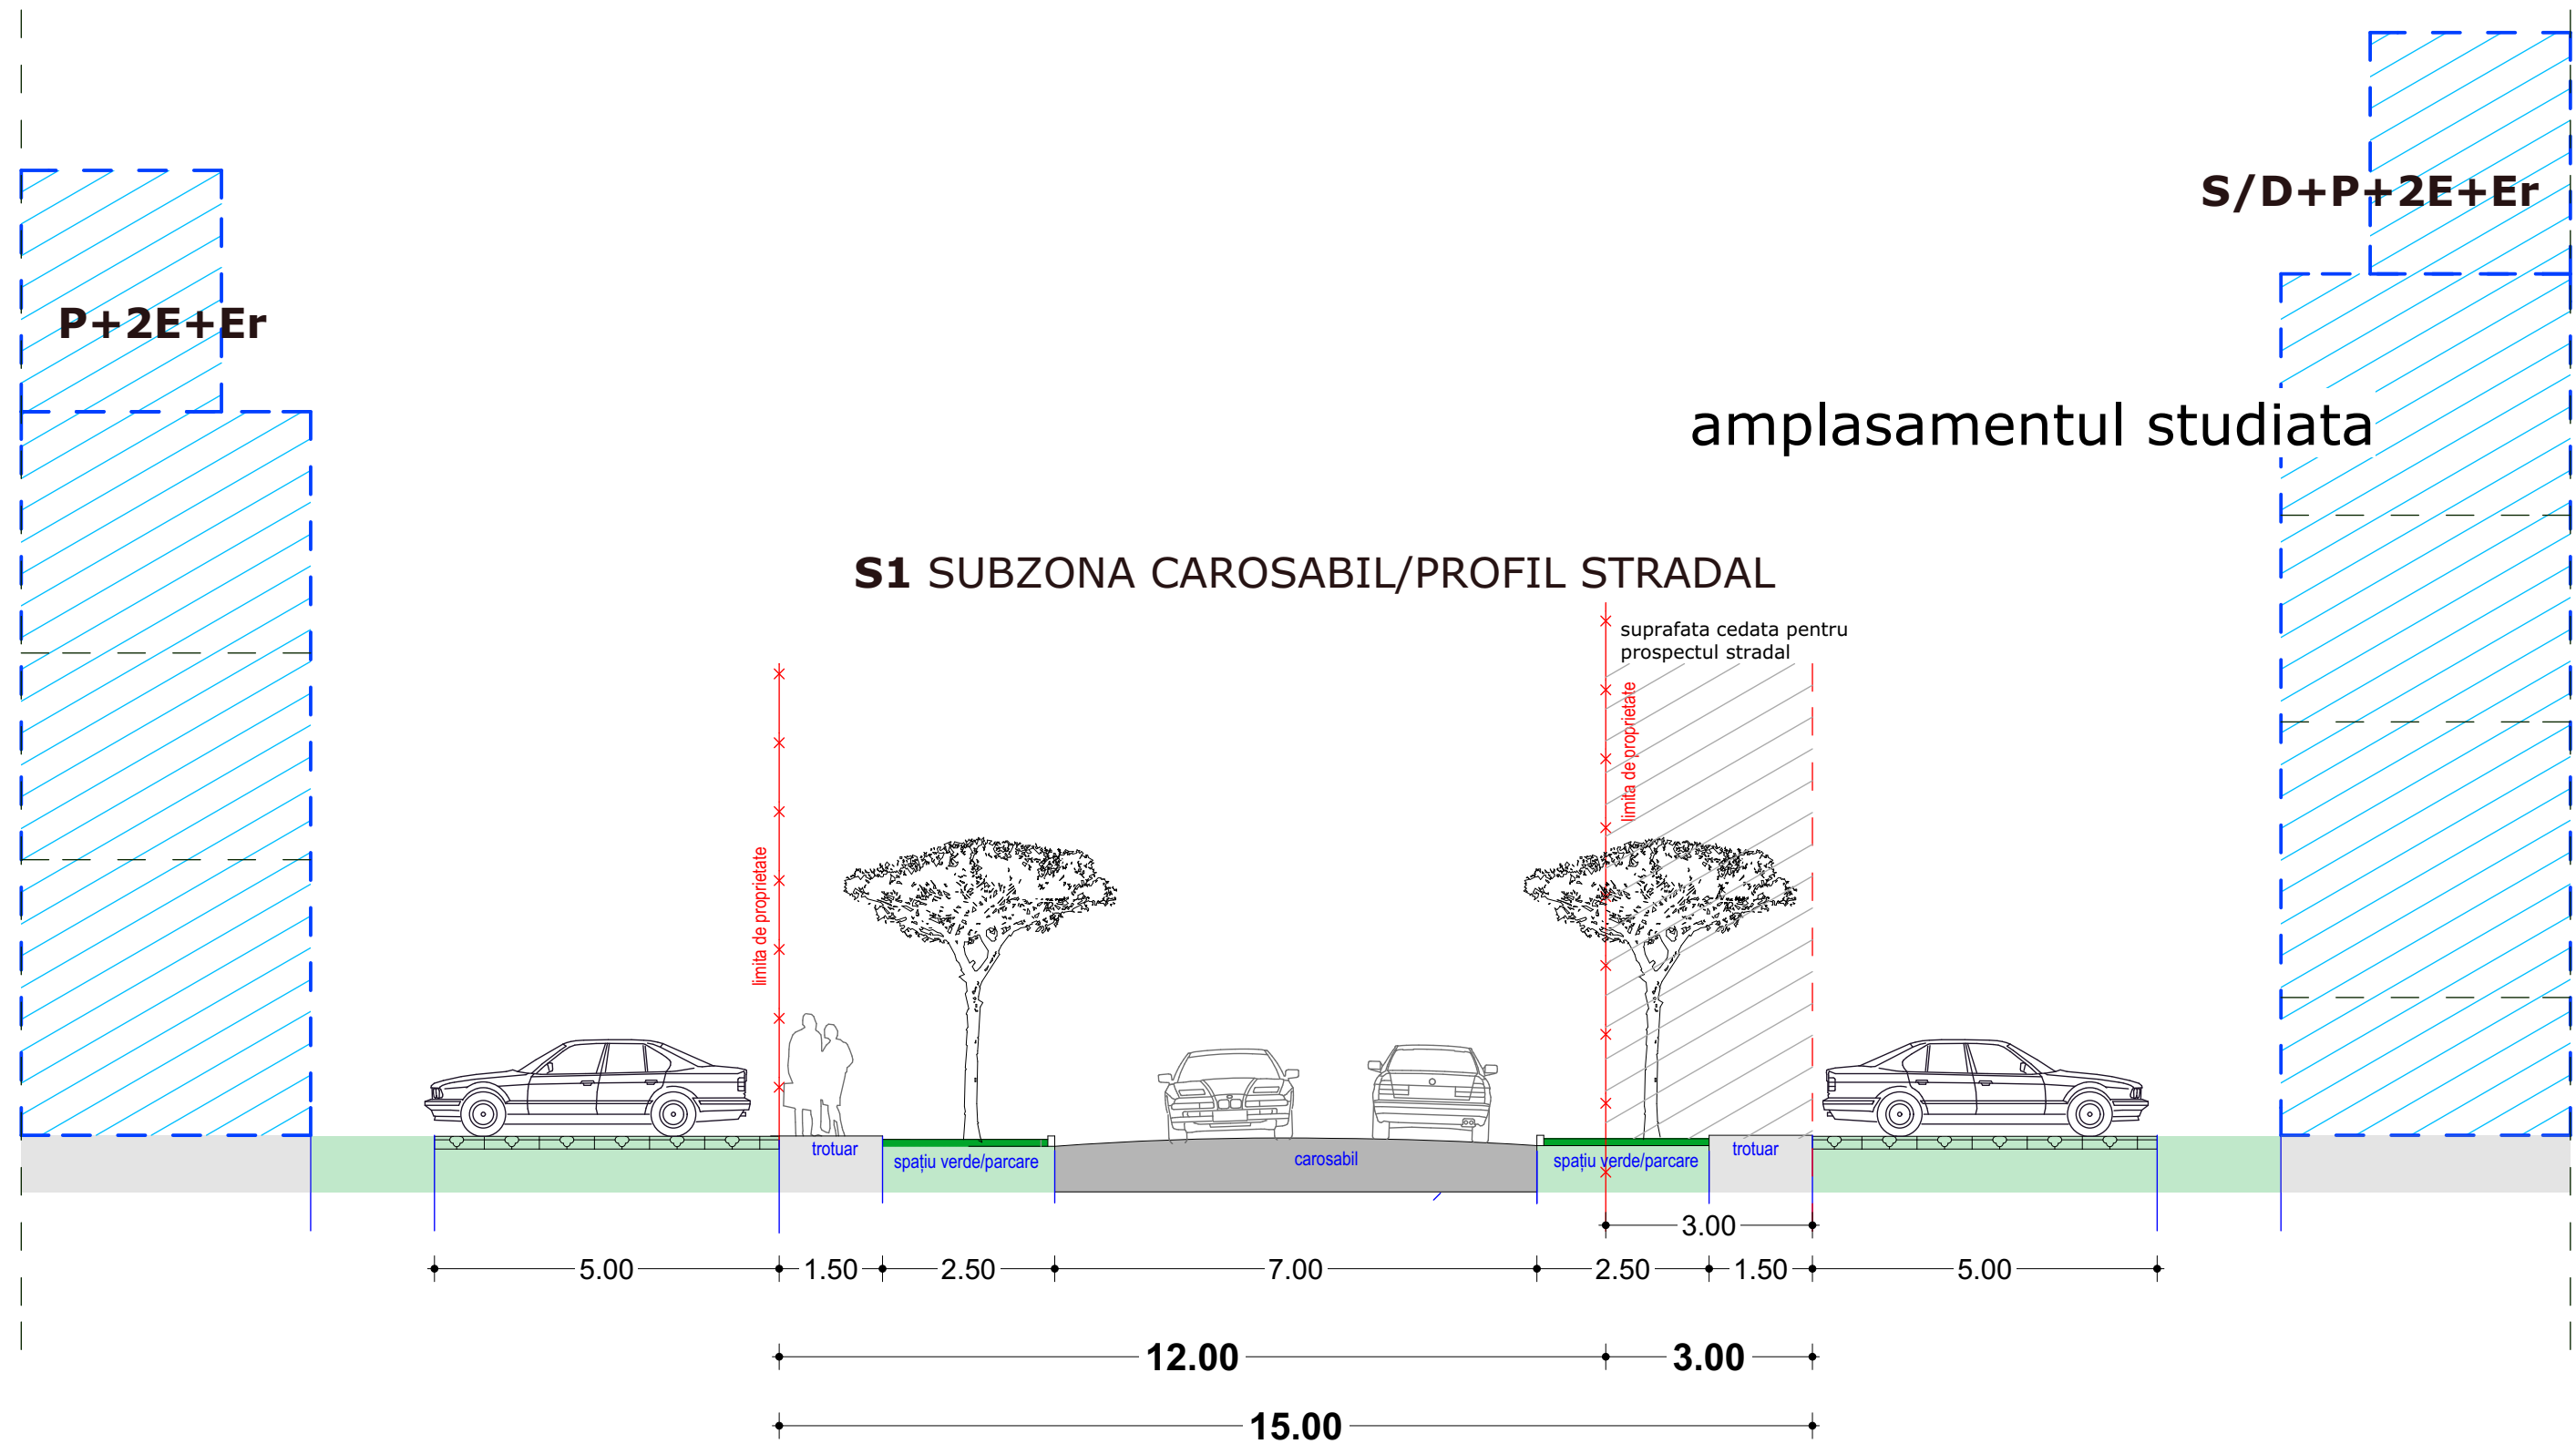

 STACONS proiectare & consultanta bulevardul Decretului, nr. 6 Arad CP 310133 tel: +40 751 885 131 stacons_arad@yahoo.com www.stacons.ro  InterConformity certificata si acreditata ISO 9001 : 2015					Beneficiar: SEBASTIAN LIVIU DAN SI RADU ANGELA-EVRICA		Nr. proiect: 44/2025
SPECIFICATIE					Titlu proiect:		Faza:
SEF PROIECT					Elaborare PUZ si RLU in vederea realizarii de:		S.O.
PROIECTAT					" ZONA SERVICII, COMERT SI ZONA REZIDENTIALA "		
DESENAT					Jud.Arad, Loc.Arad,INTRAVILAN, CF.nr.310919 Arad		
					Titlu plansa: PROSPECT STRADAL - S1		Plansa nr.: 06 URB